

VAN SCHAGEN ARCHITEKTEN

W0720 - KELLOGG OMMOORD

Woning Bedrijf Rotterdam

PRINCIPEDetails


WERKTEKENING

BESTAND: \W0000\


SCHAAL: 1:5 FORMAAT: A3

DATUM: 13-03-09 GEW: -

B02

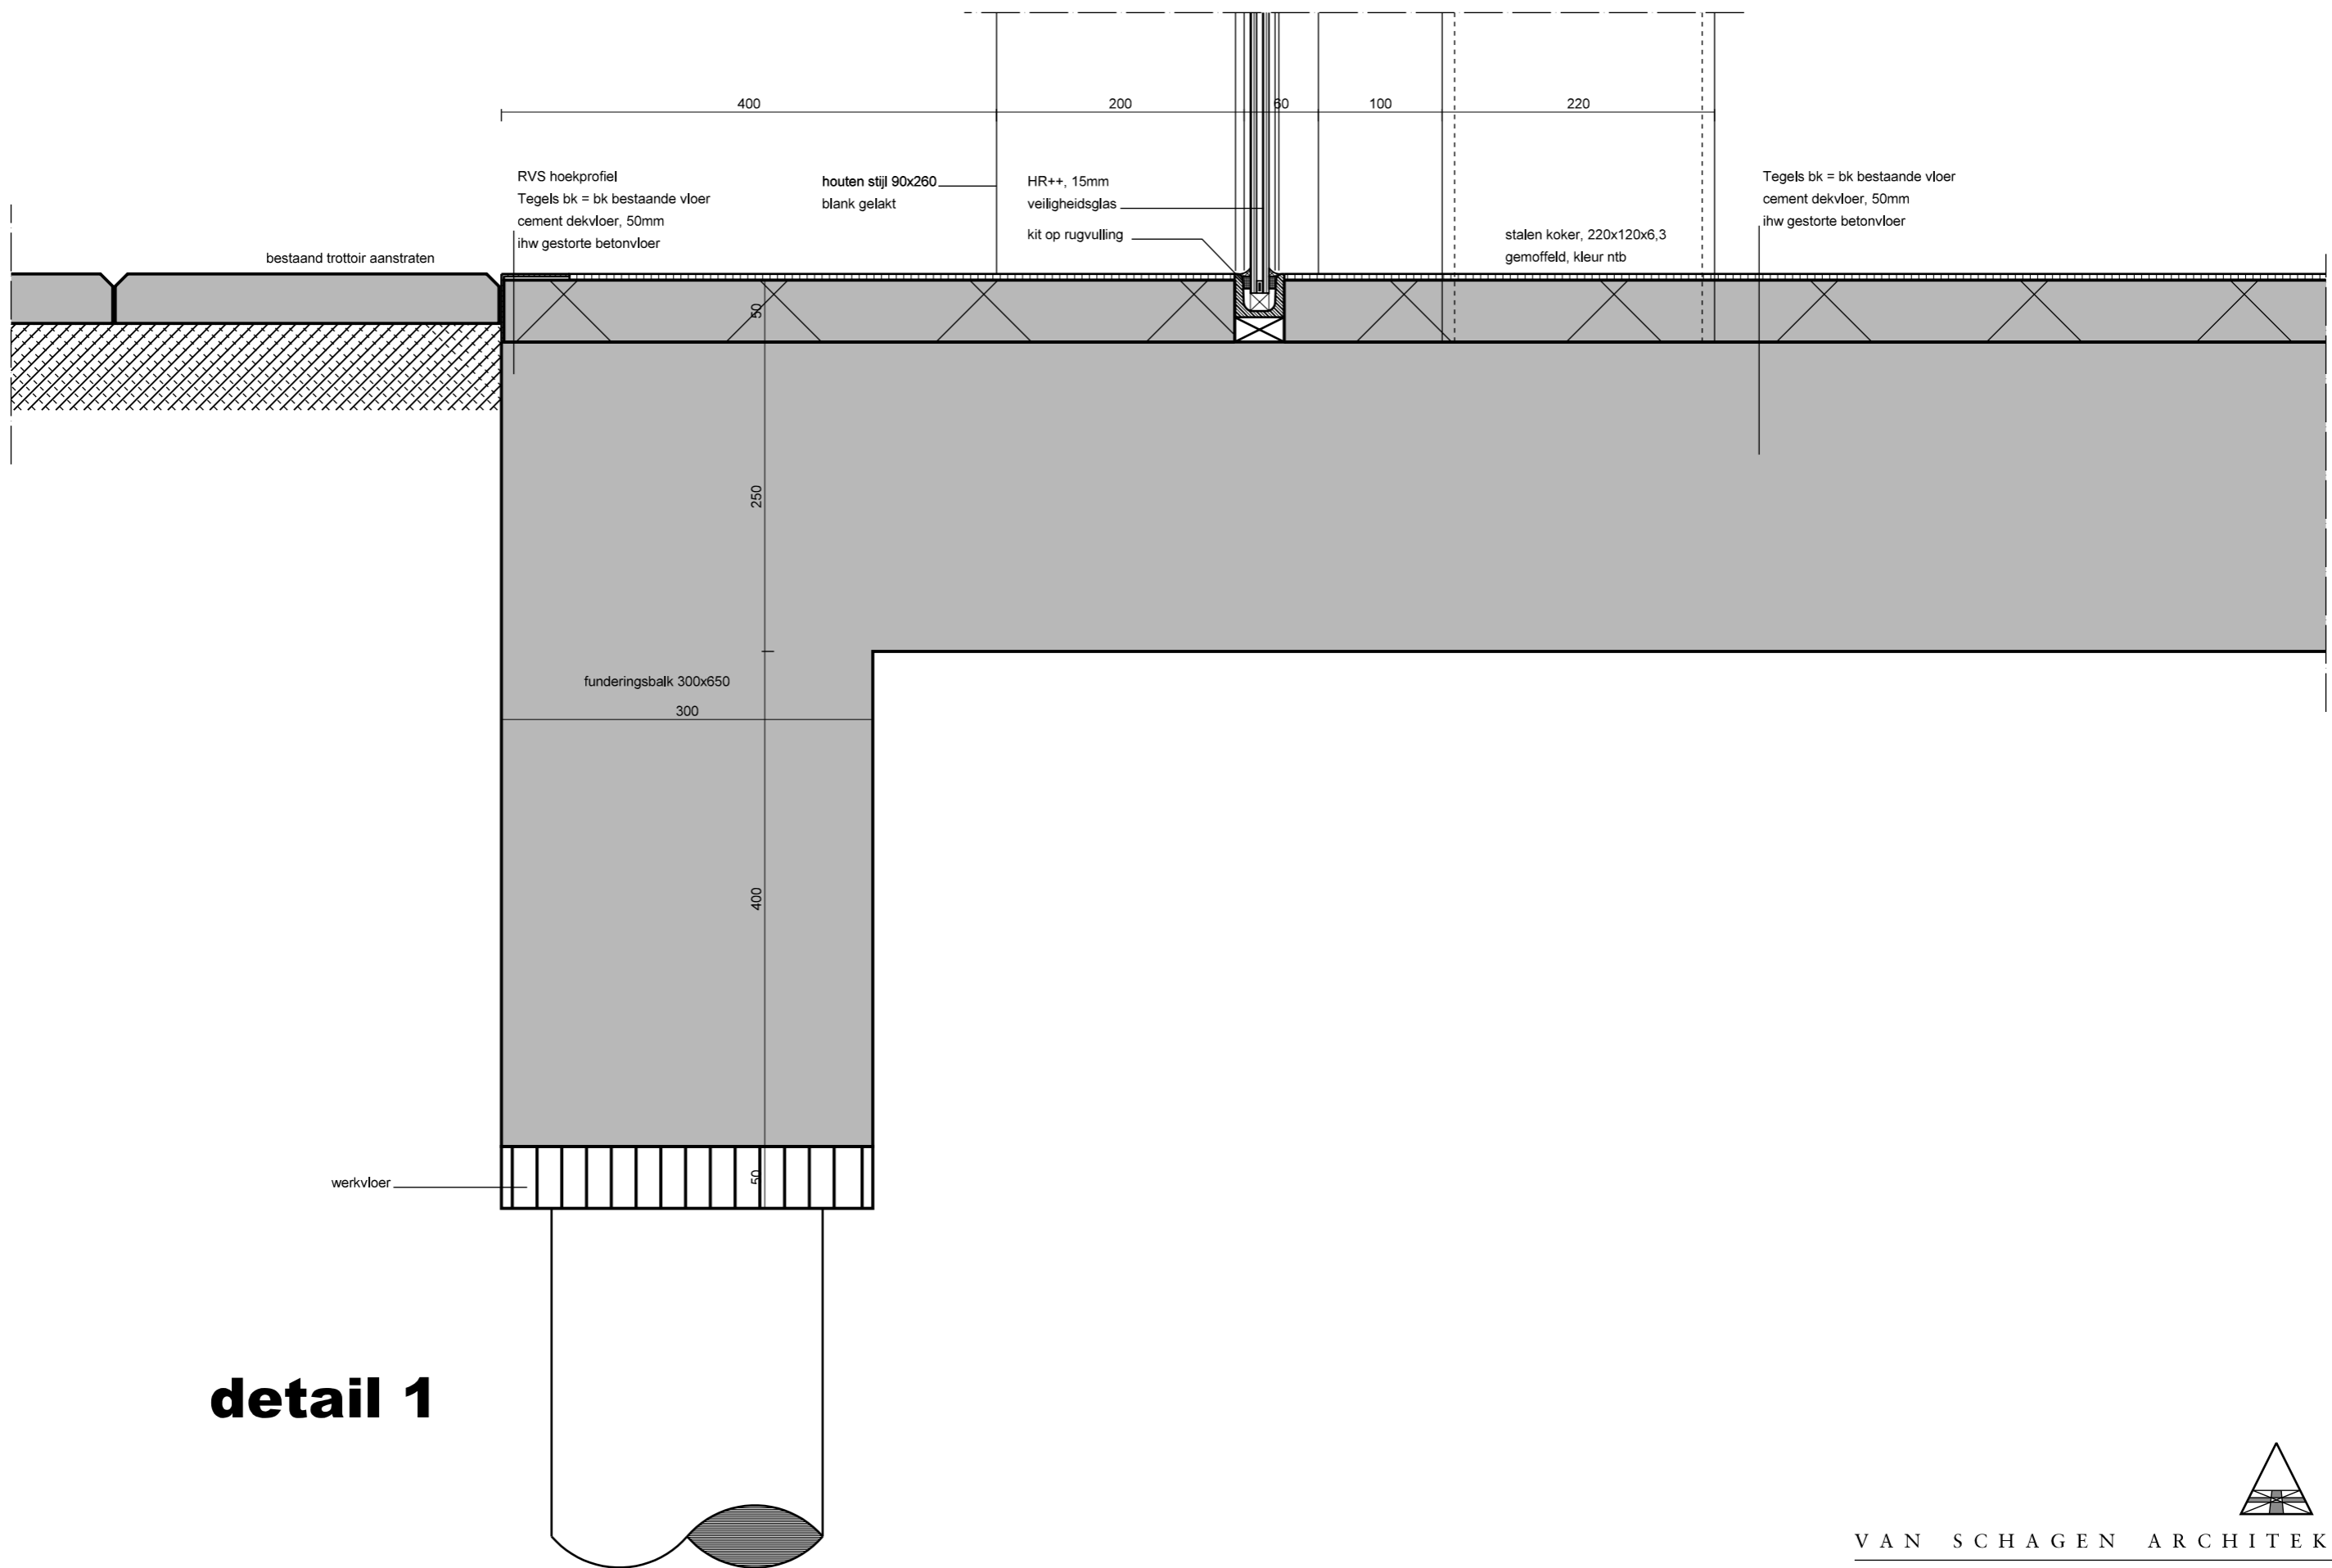

detail 1

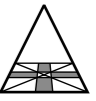


VAN SCHAGEN ARCHITEKTEN

KELLOGG FLAT


SCHAAL: 1:5
 DATUM: 13-03-09

T 010 413 65 98 F 010 413 81 84



detail 4

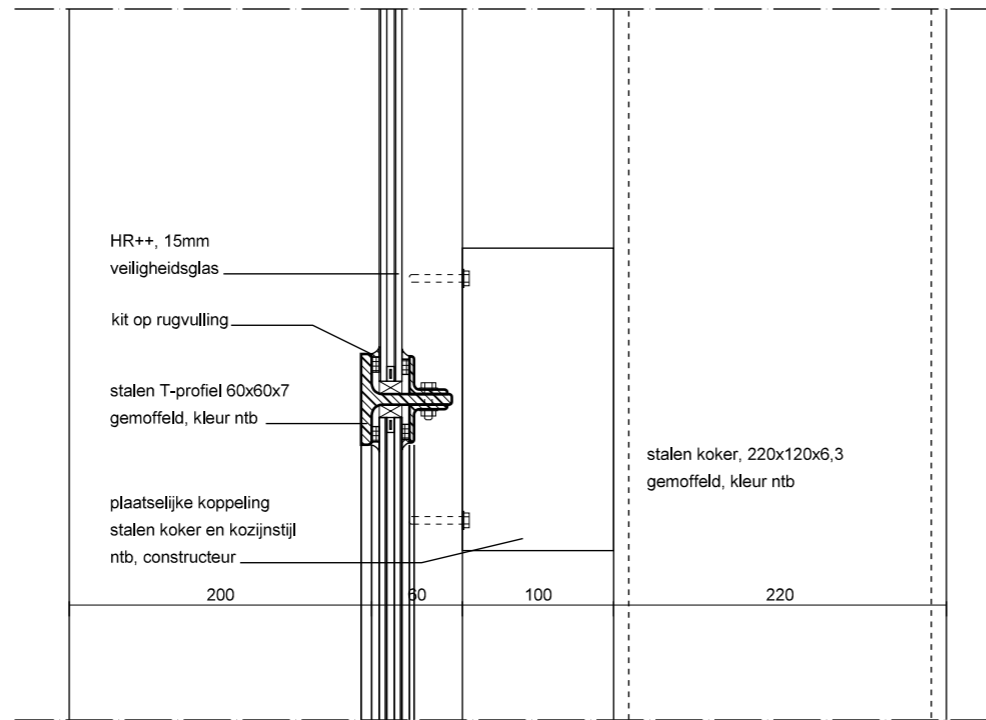

detail 3

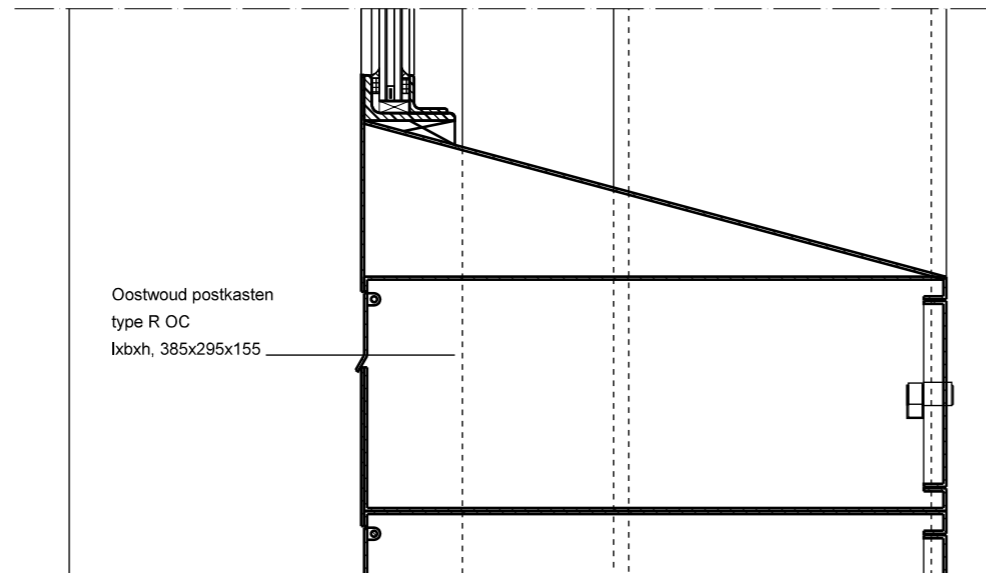

detail 2

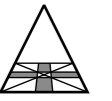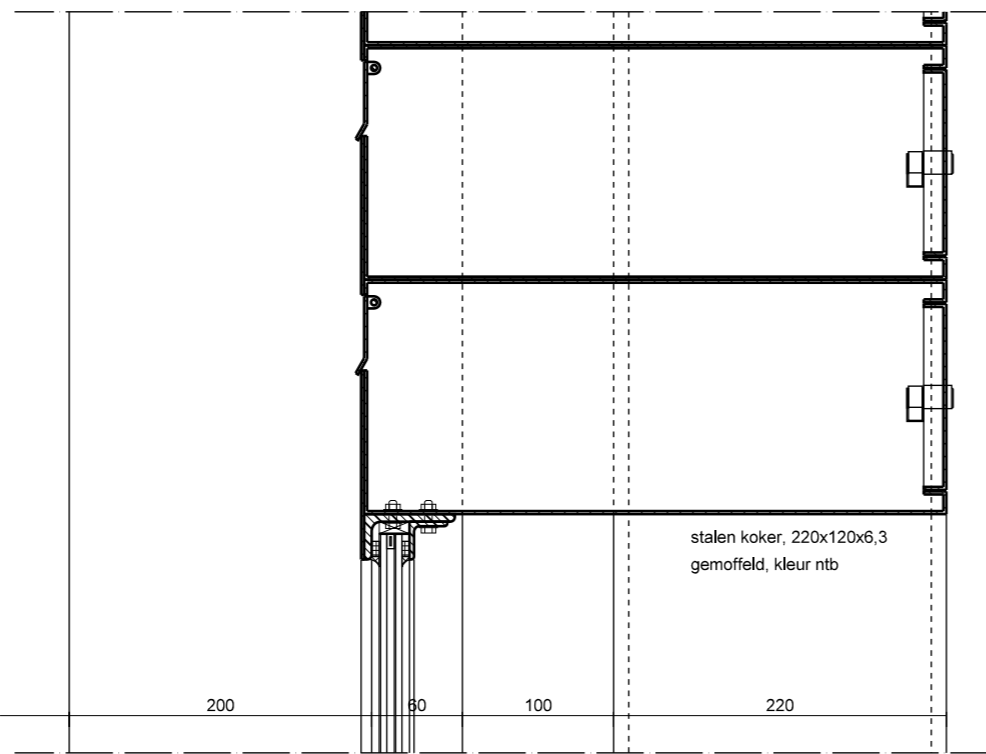


VAN SCHAGEN ARCHITEKTEN


KELLOGG FLAT

SCHAAL: 1:5
DATUM: 13-03-09


T 010 413 65 98 F 010 413 81 84

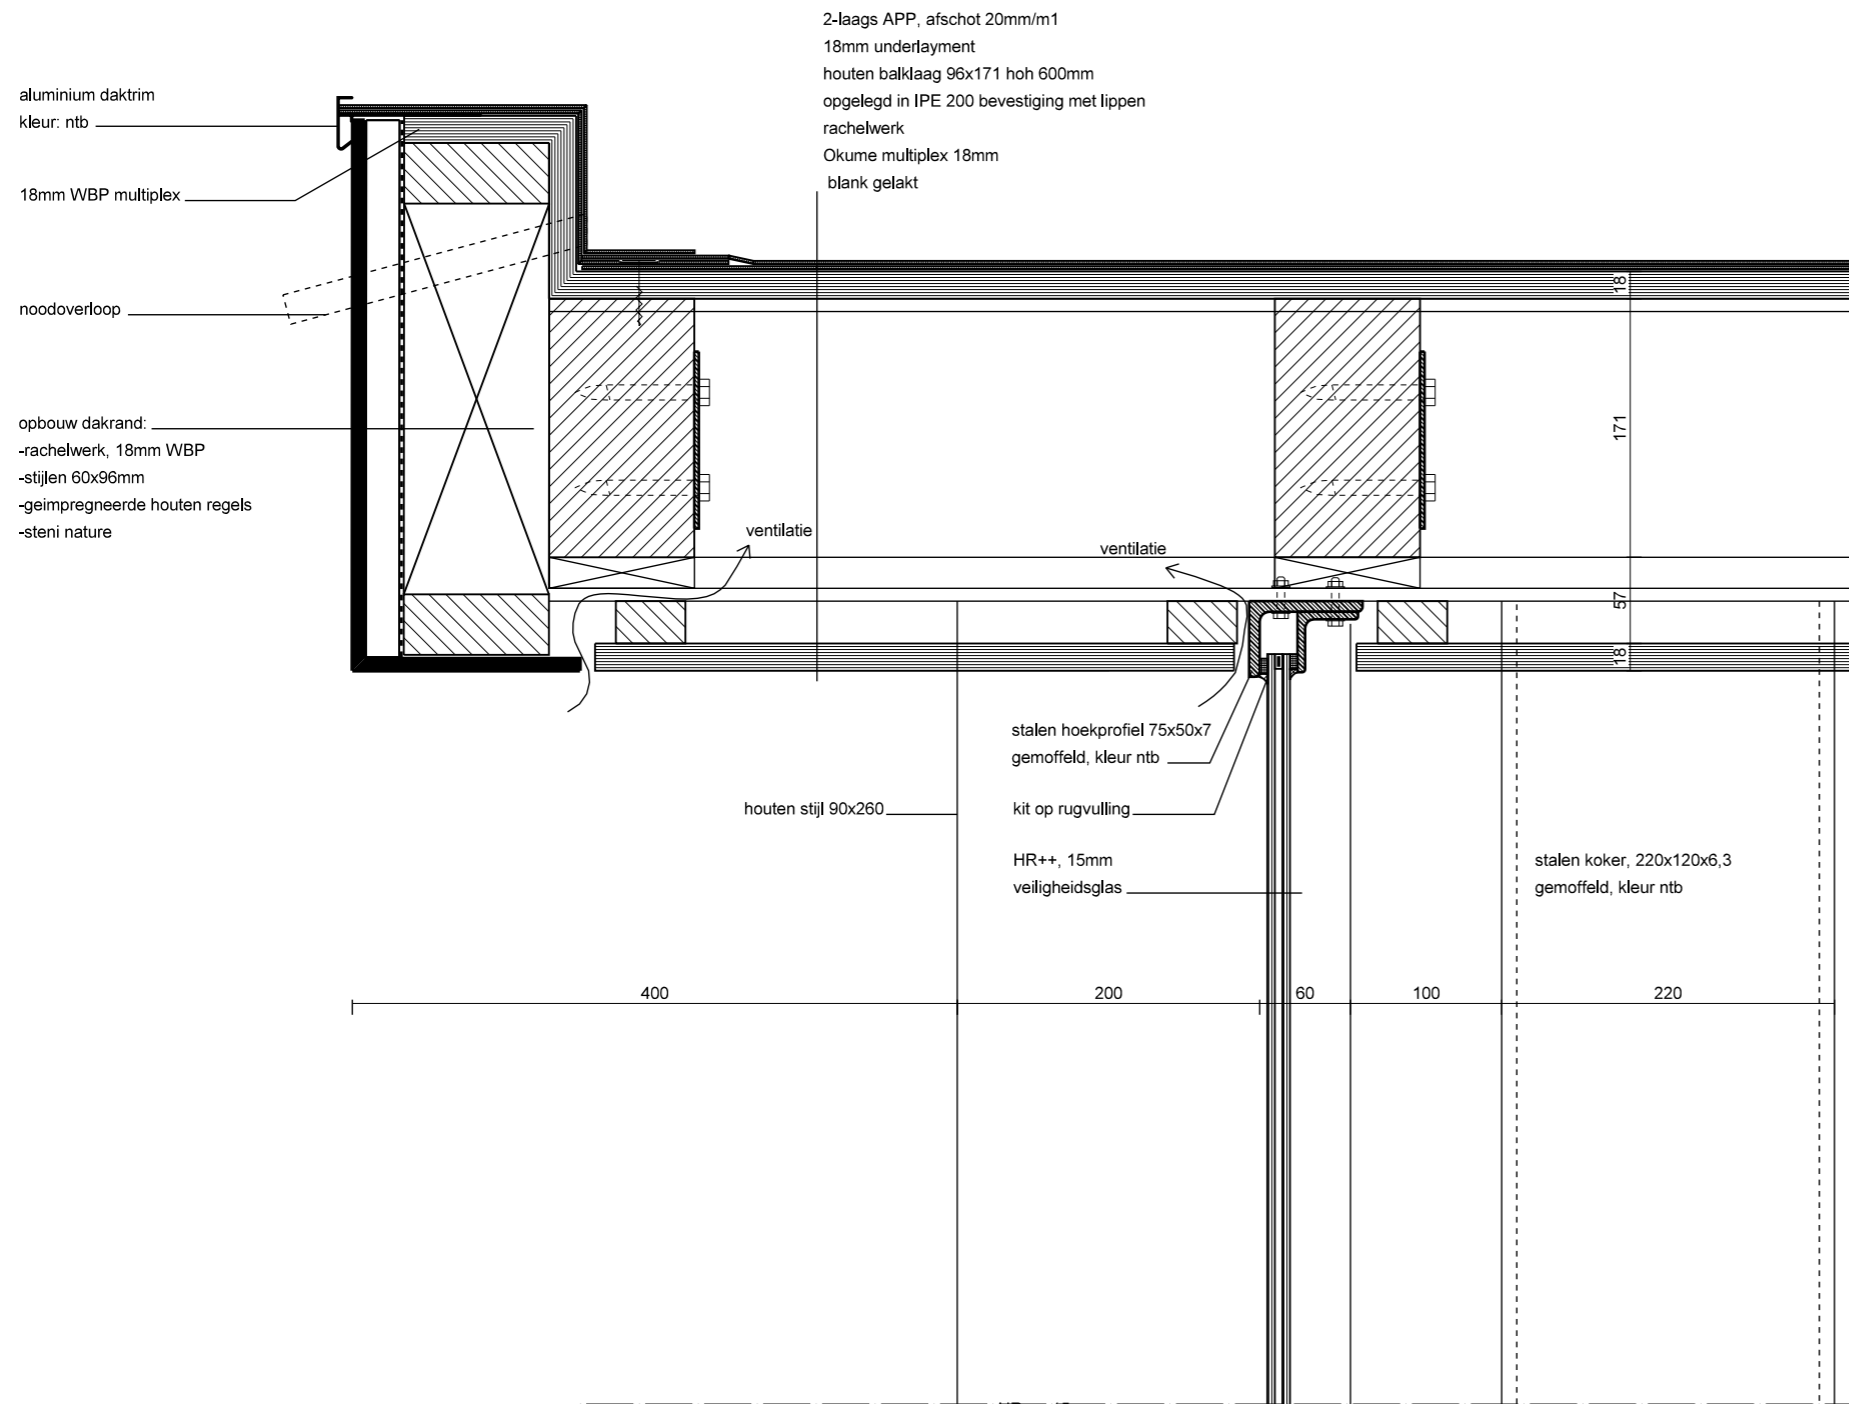


detail 5

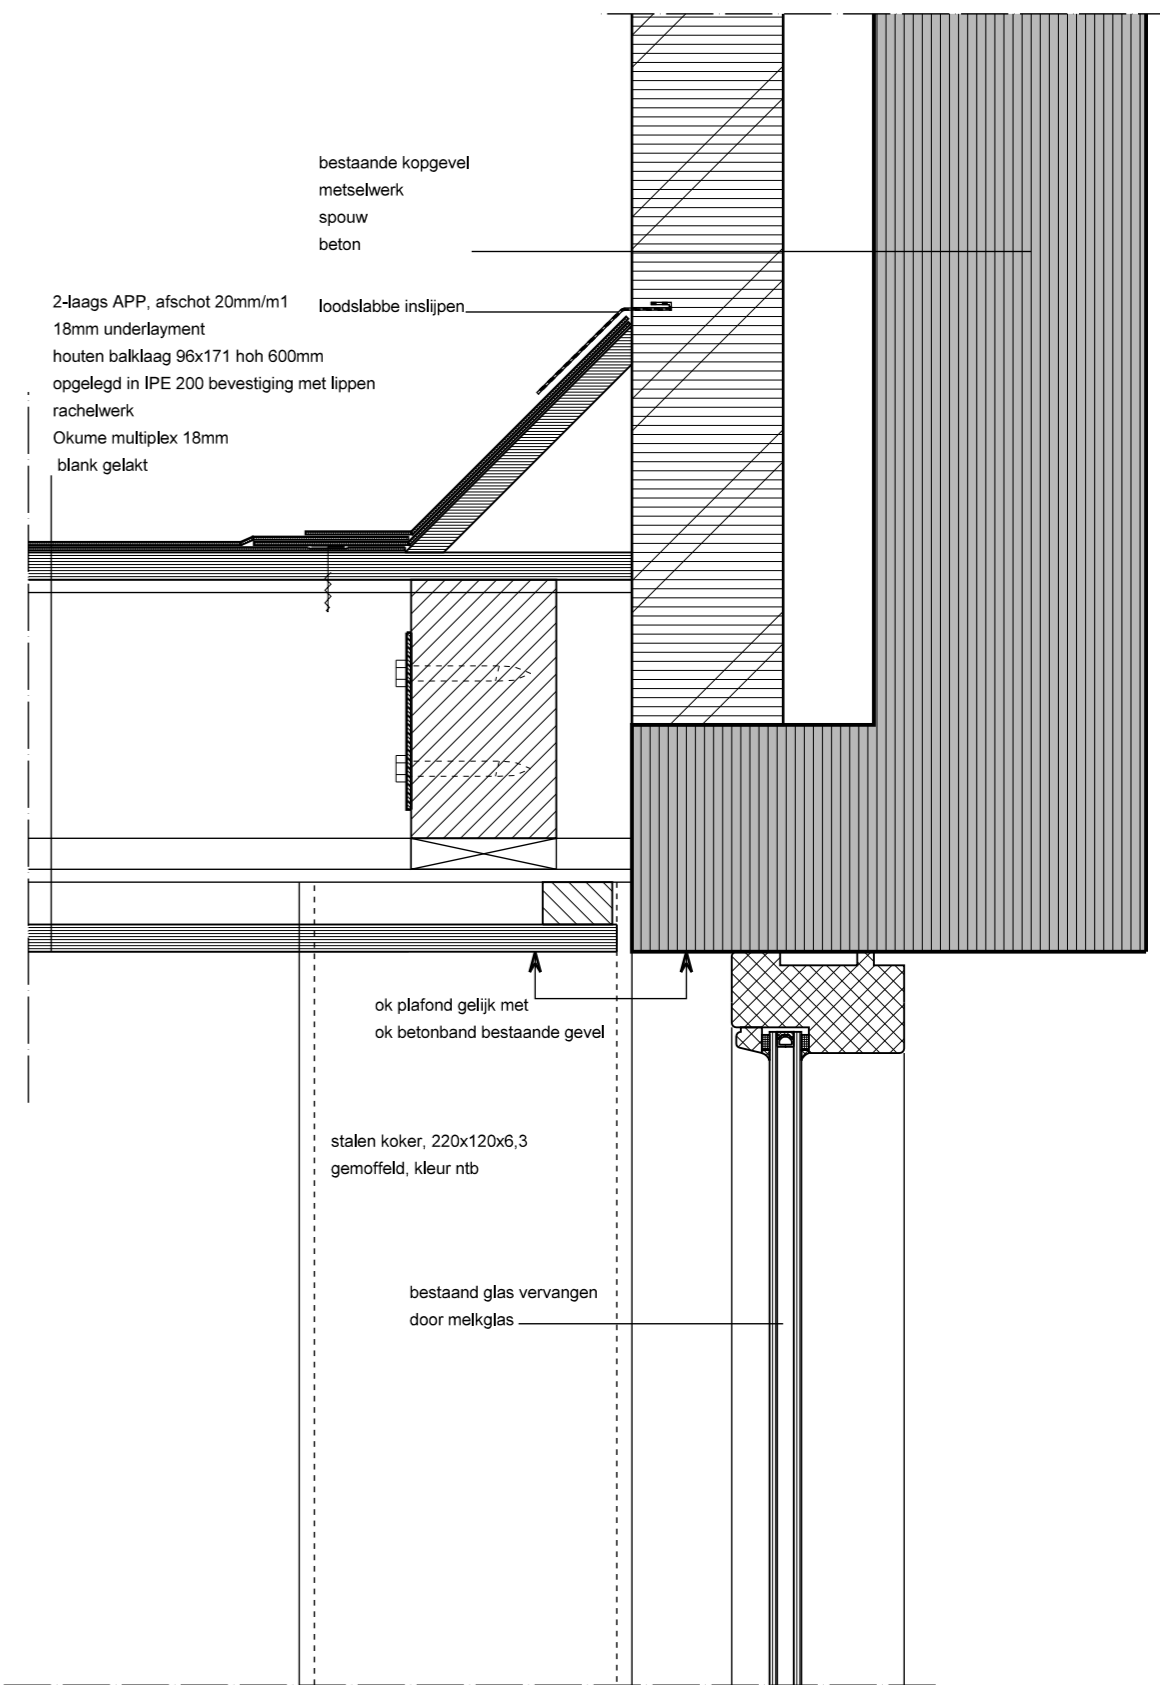



detail 6

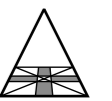


detail 7

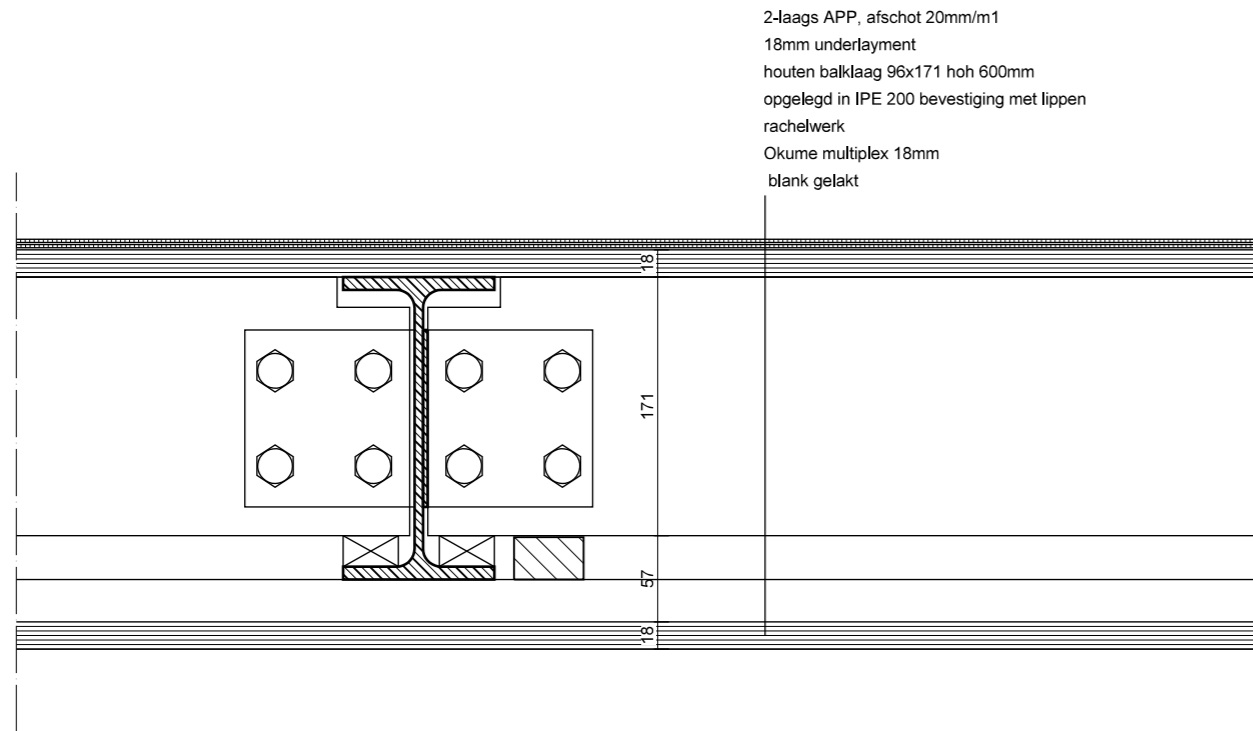

detail 8

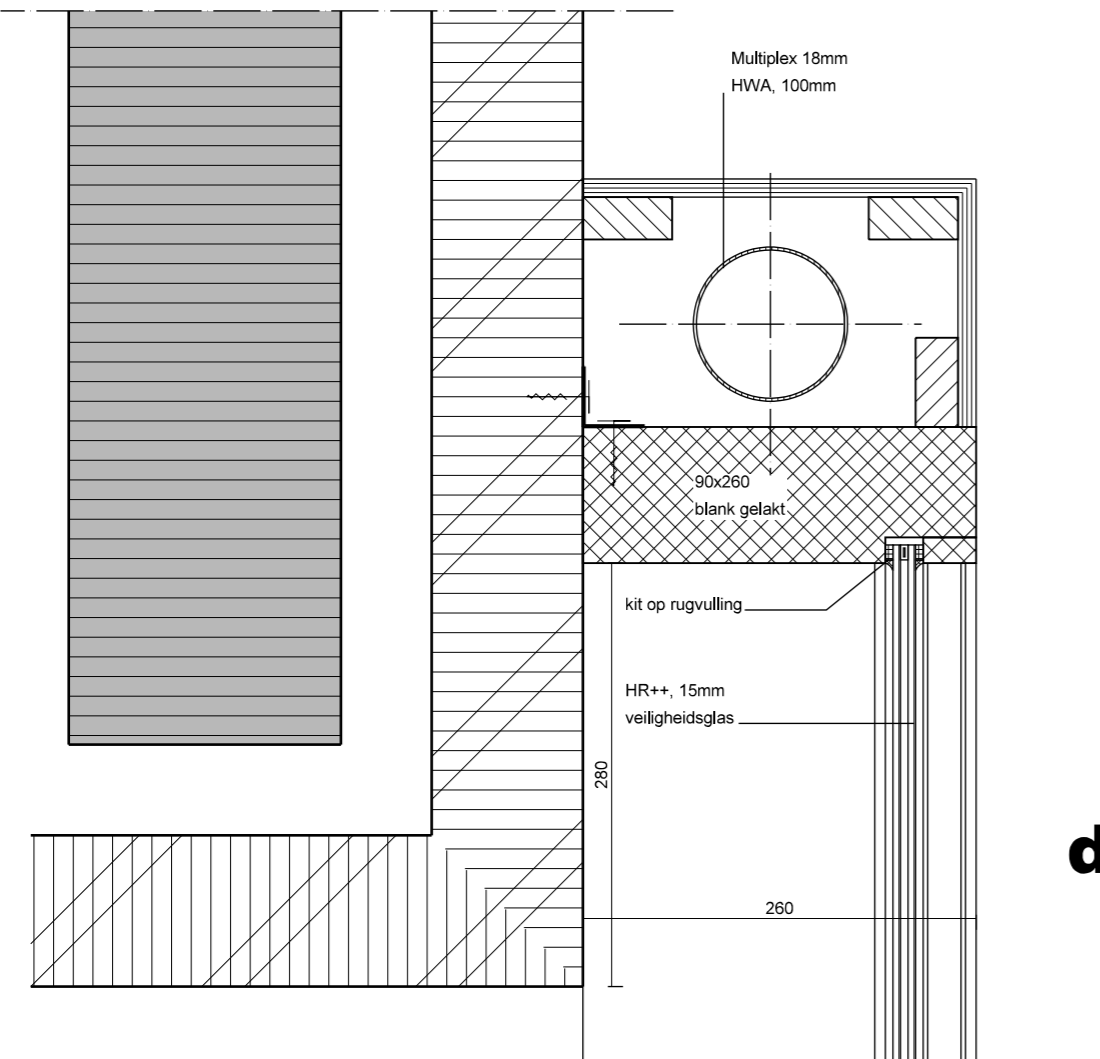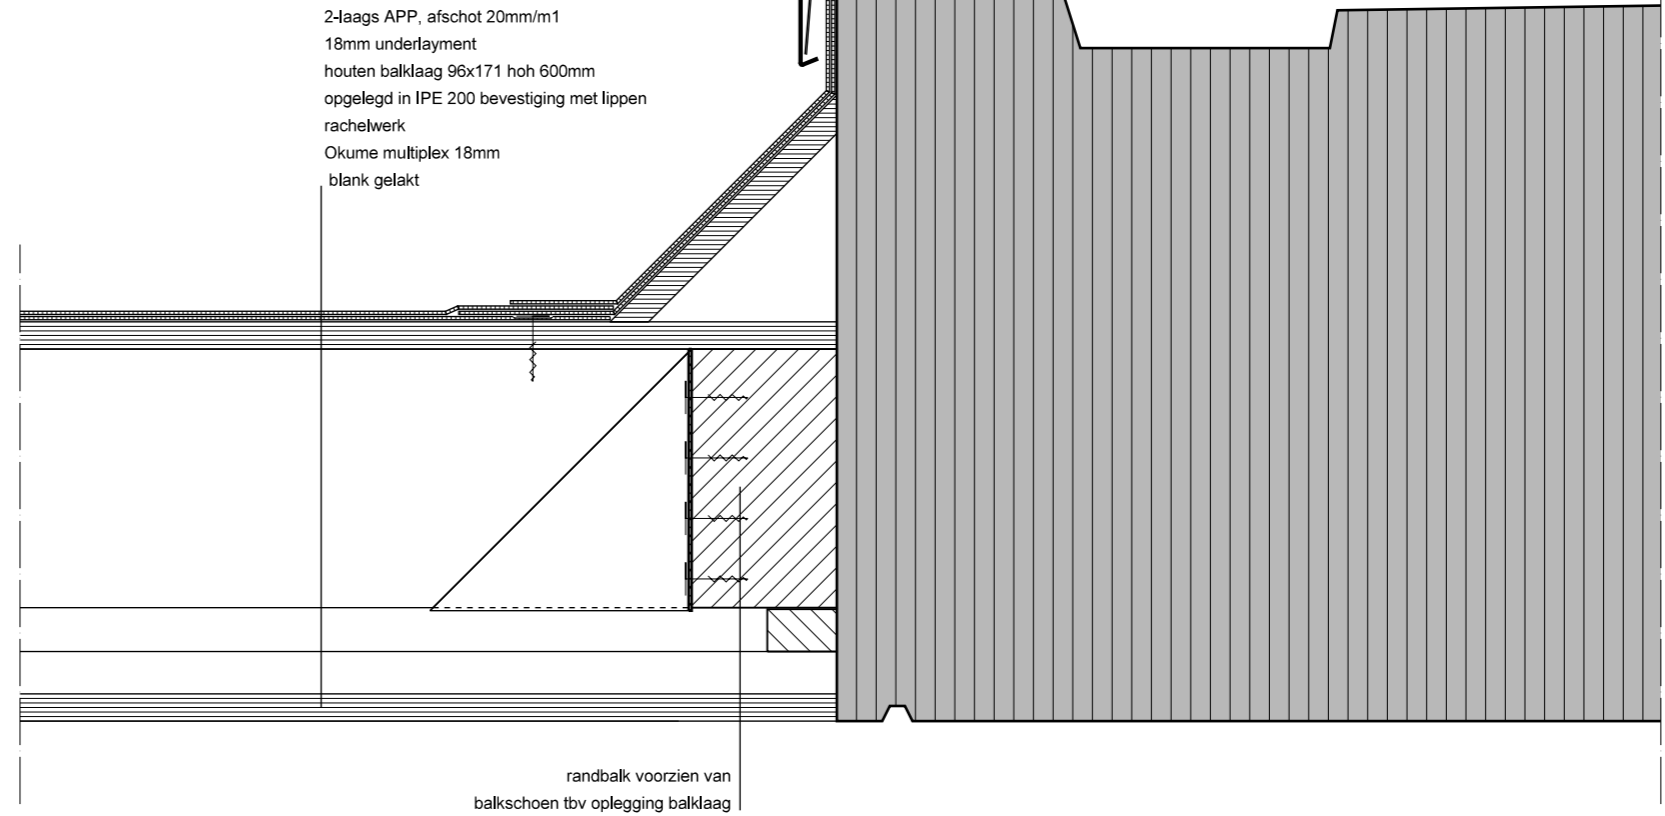

detail 9

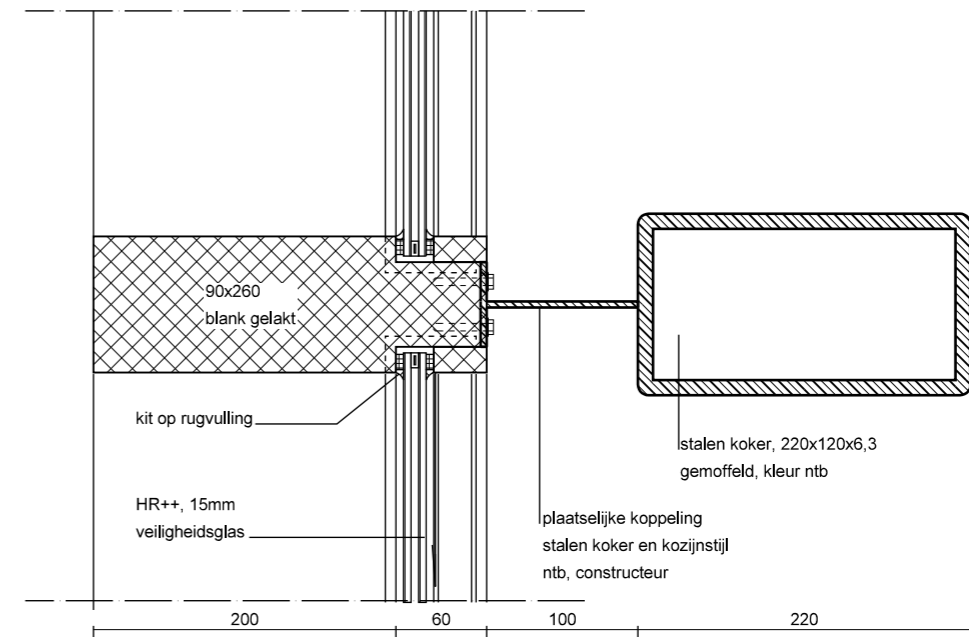

detail 10