



westgevel / balkonzijde tpv groene zijde




zuidgevel

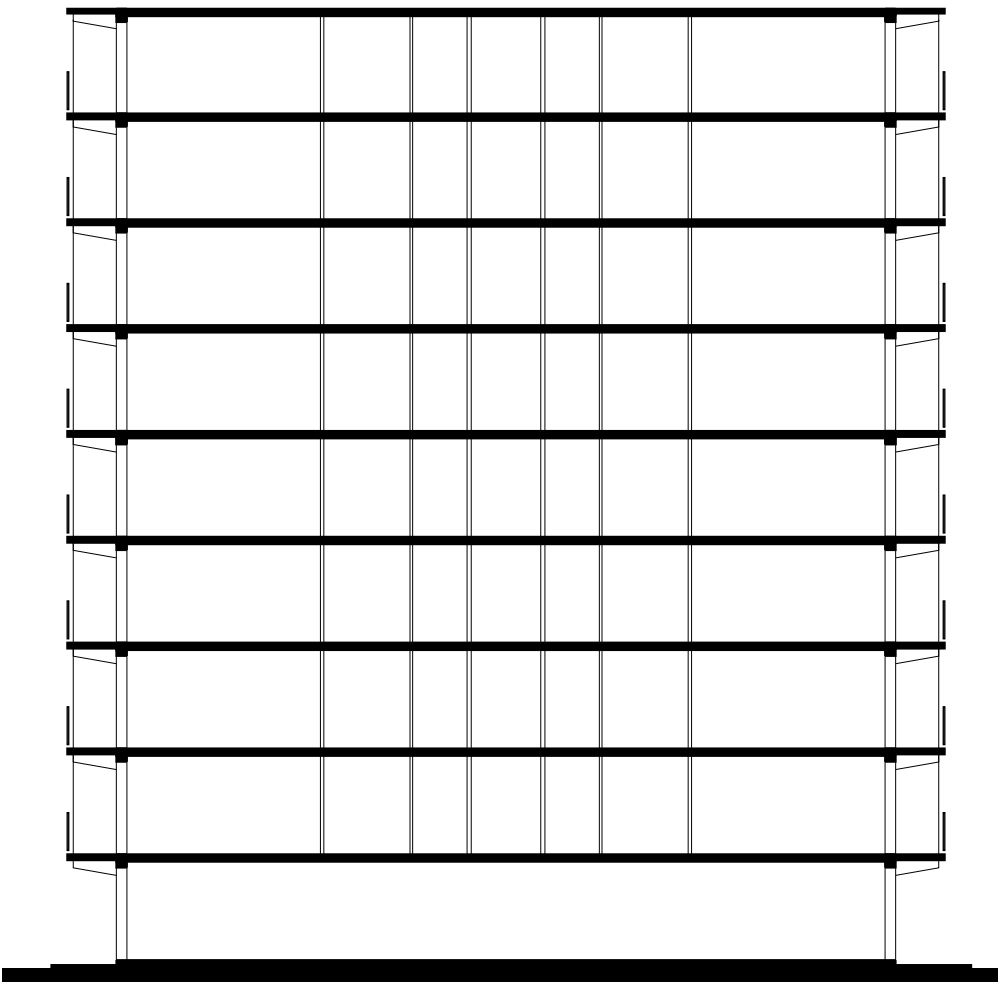


doorsnede

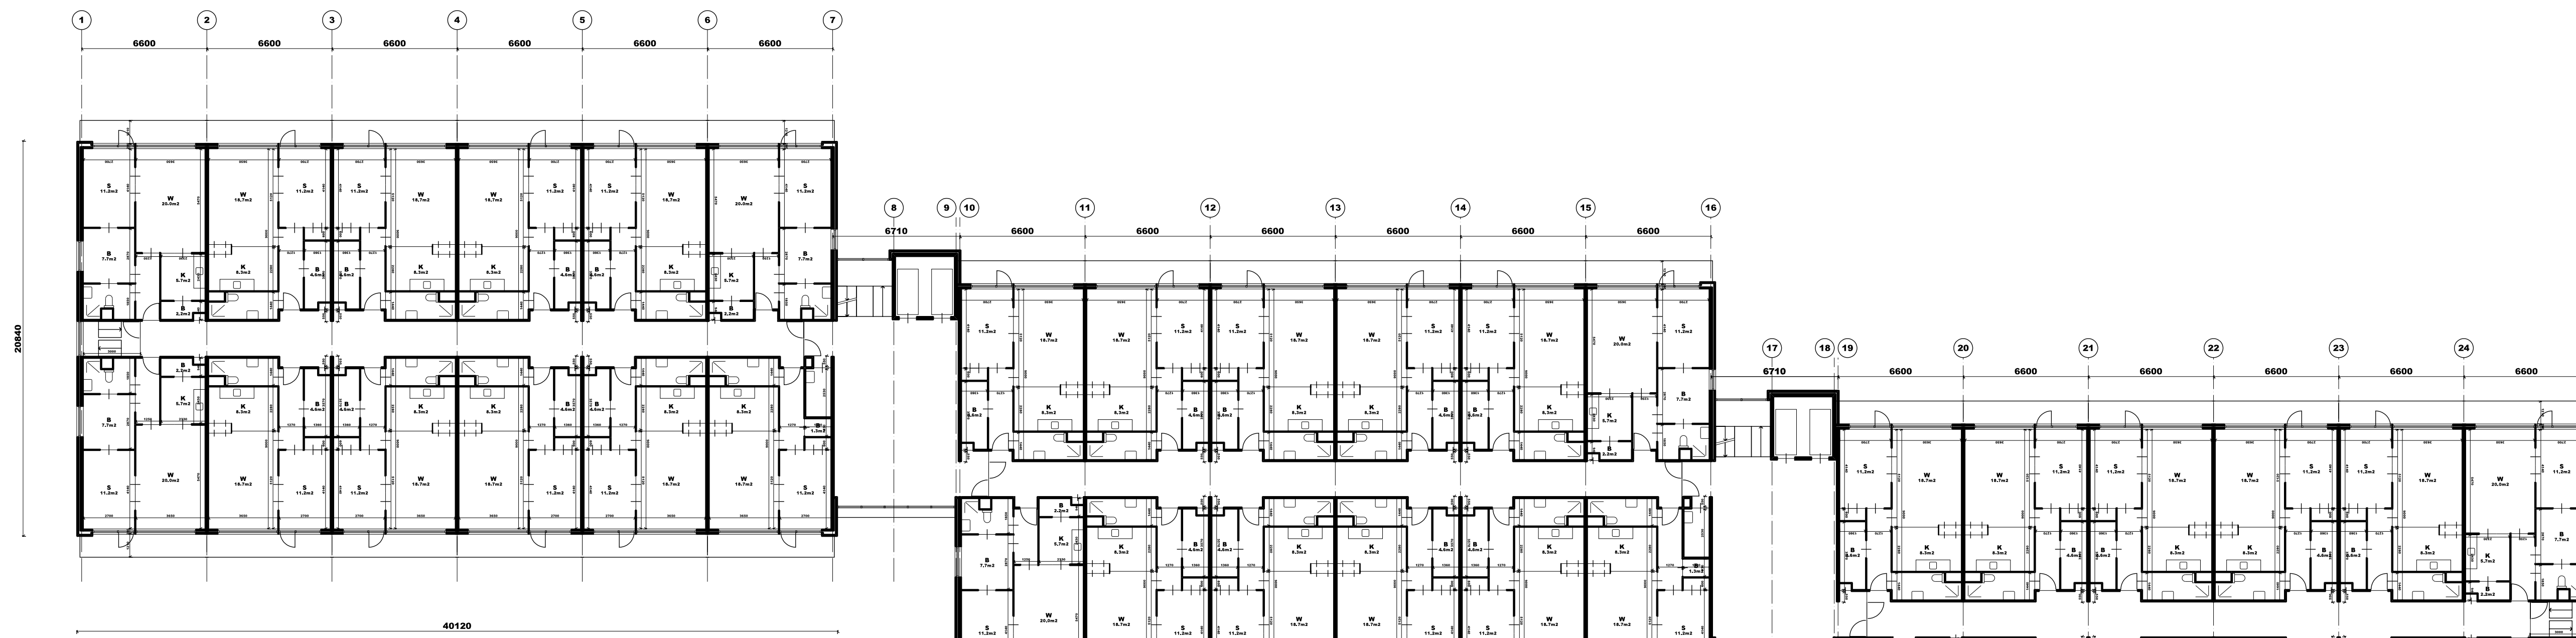


3e t/m 9e woonlaag

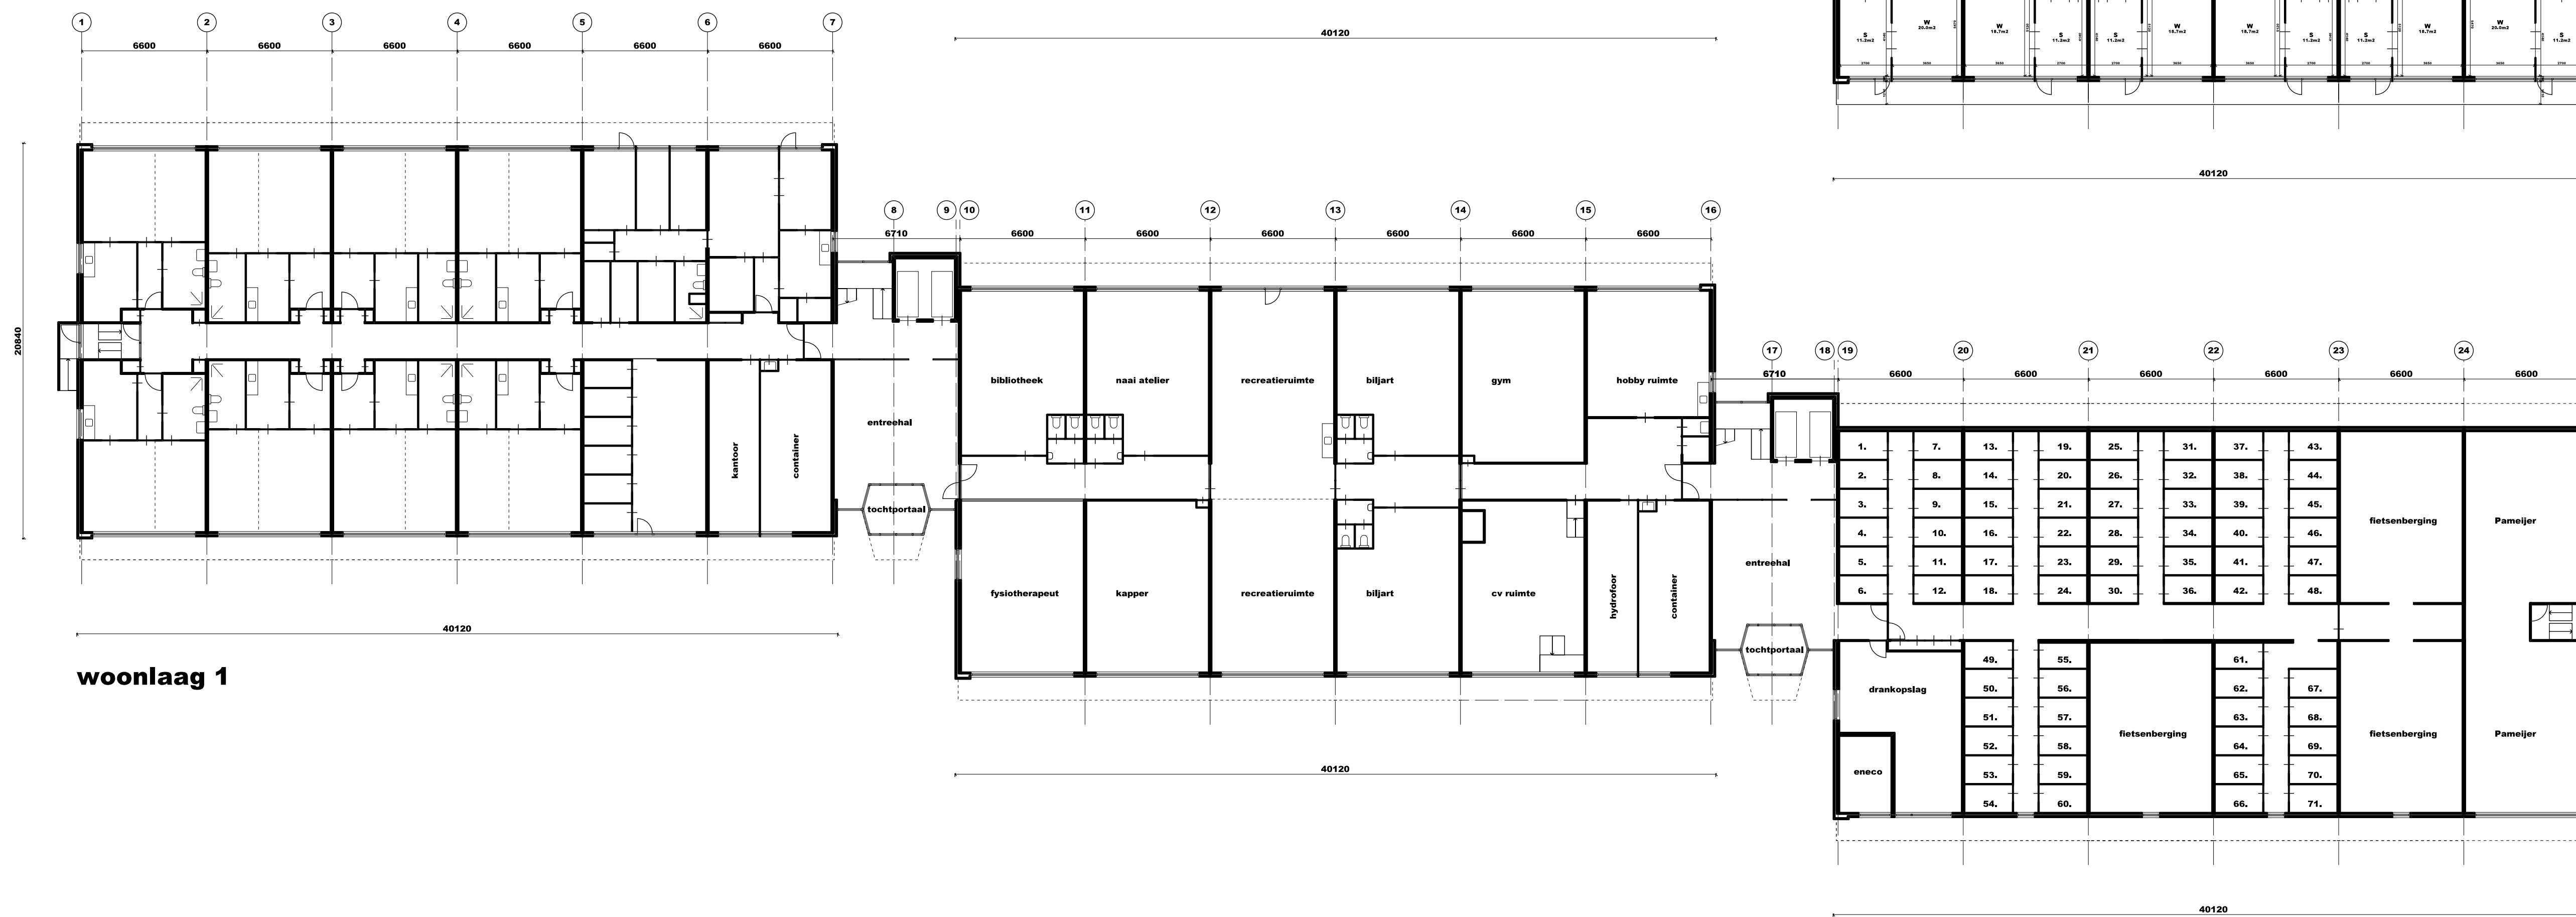

woonlaag 1

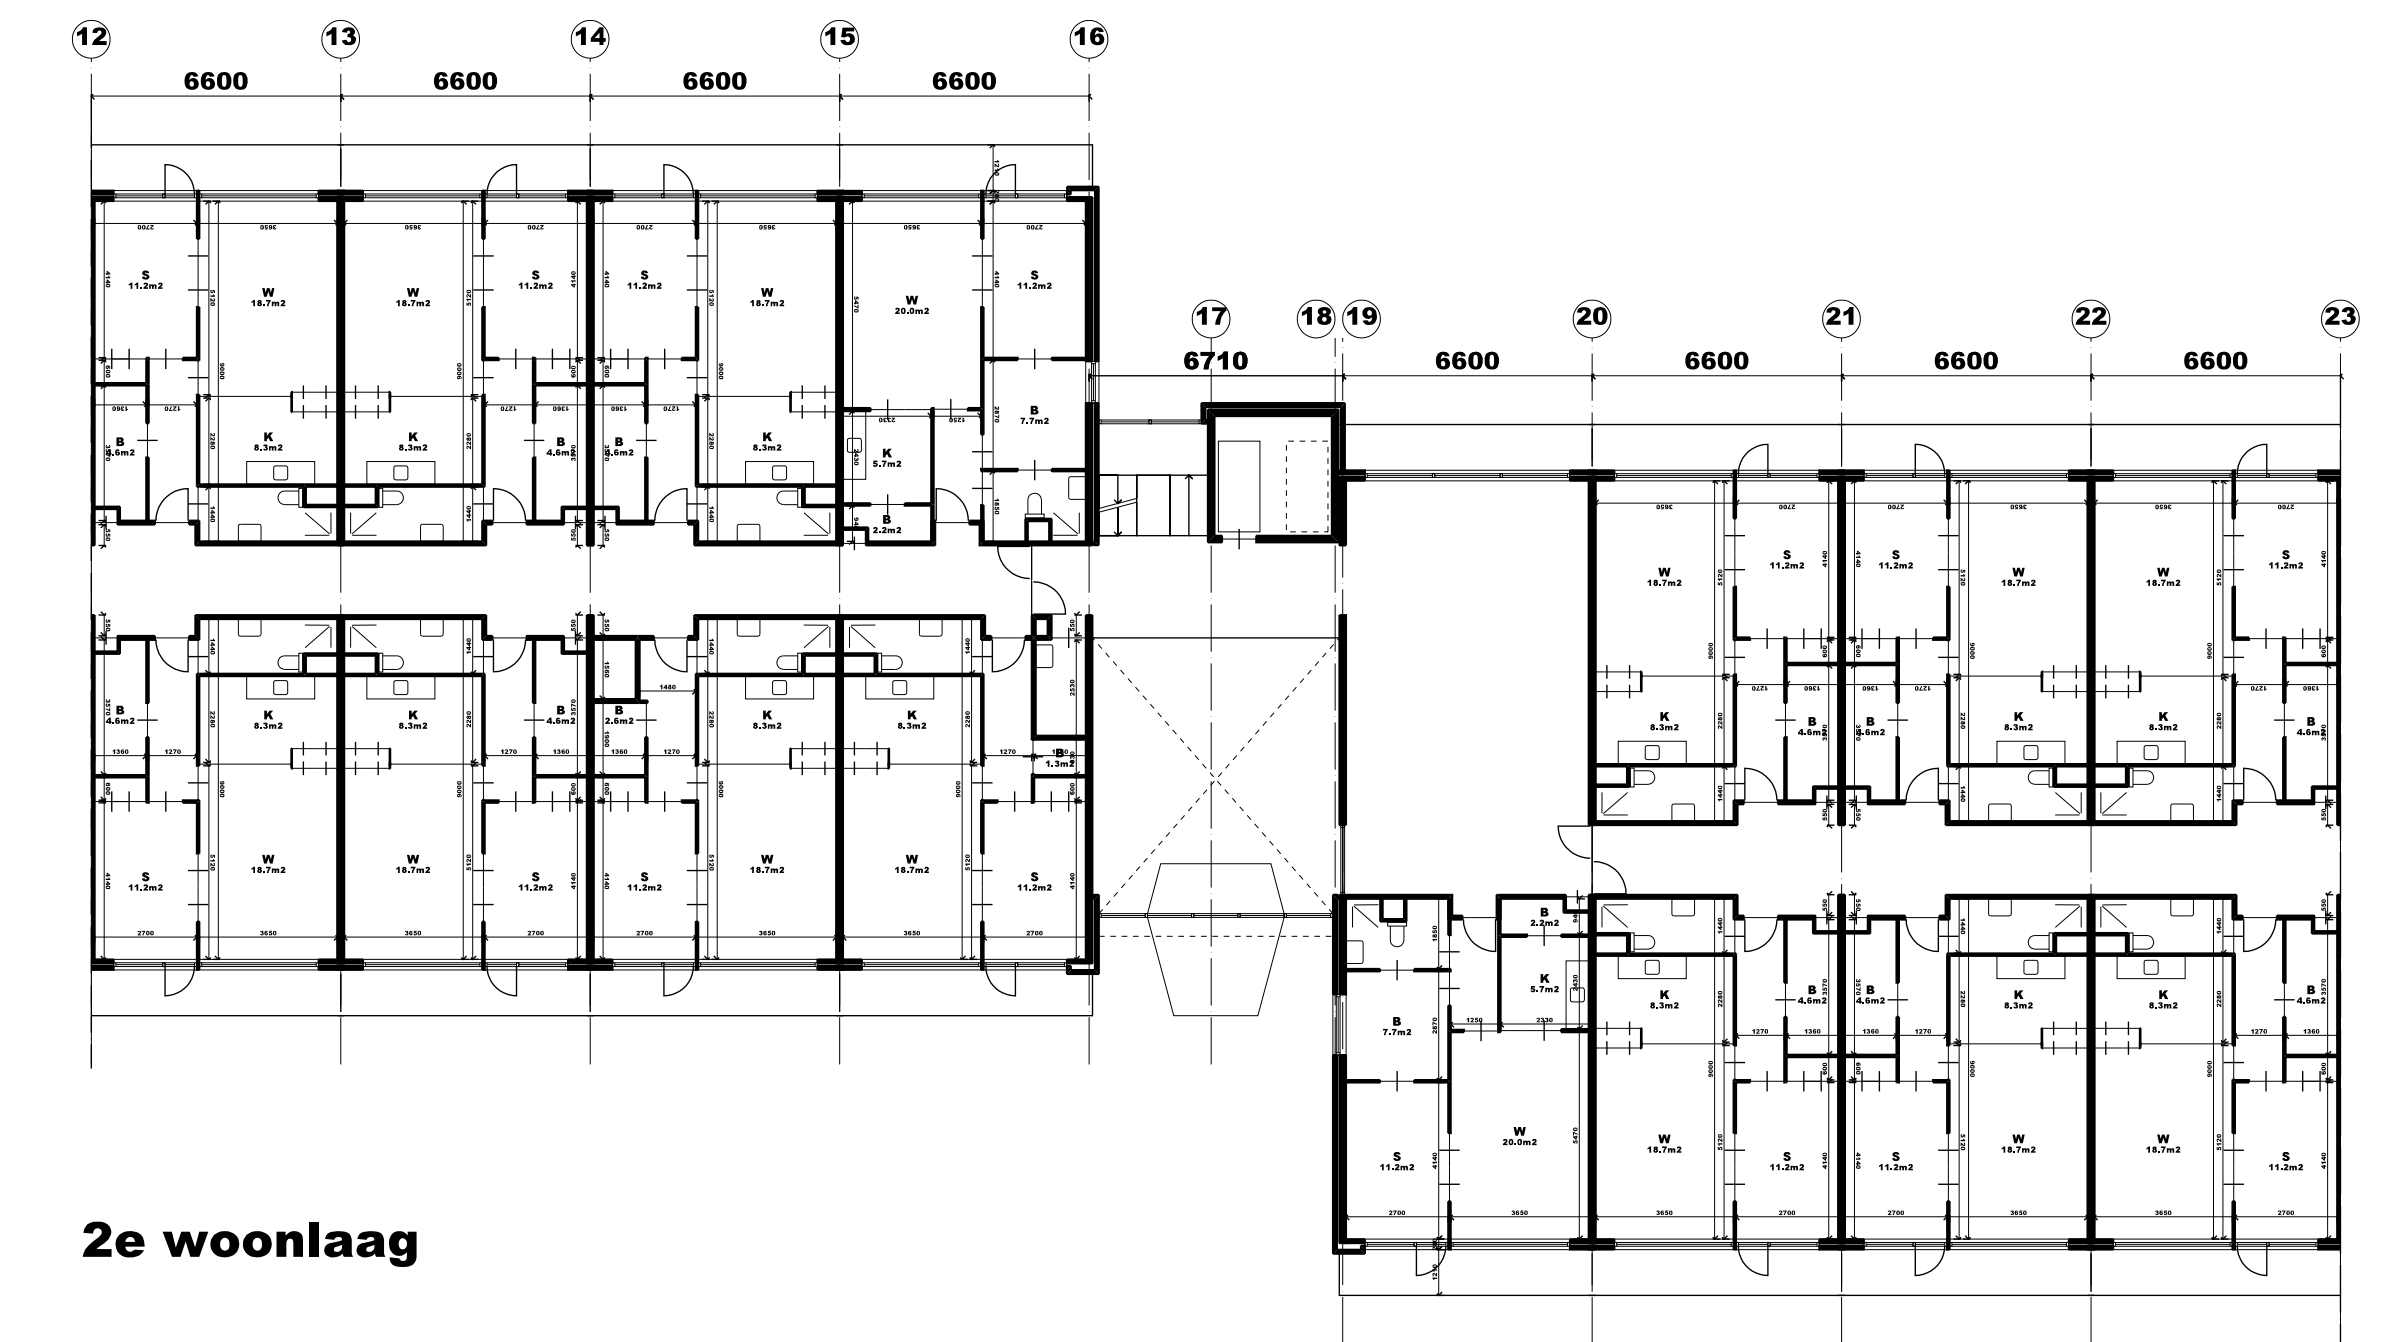

2e woonlaag

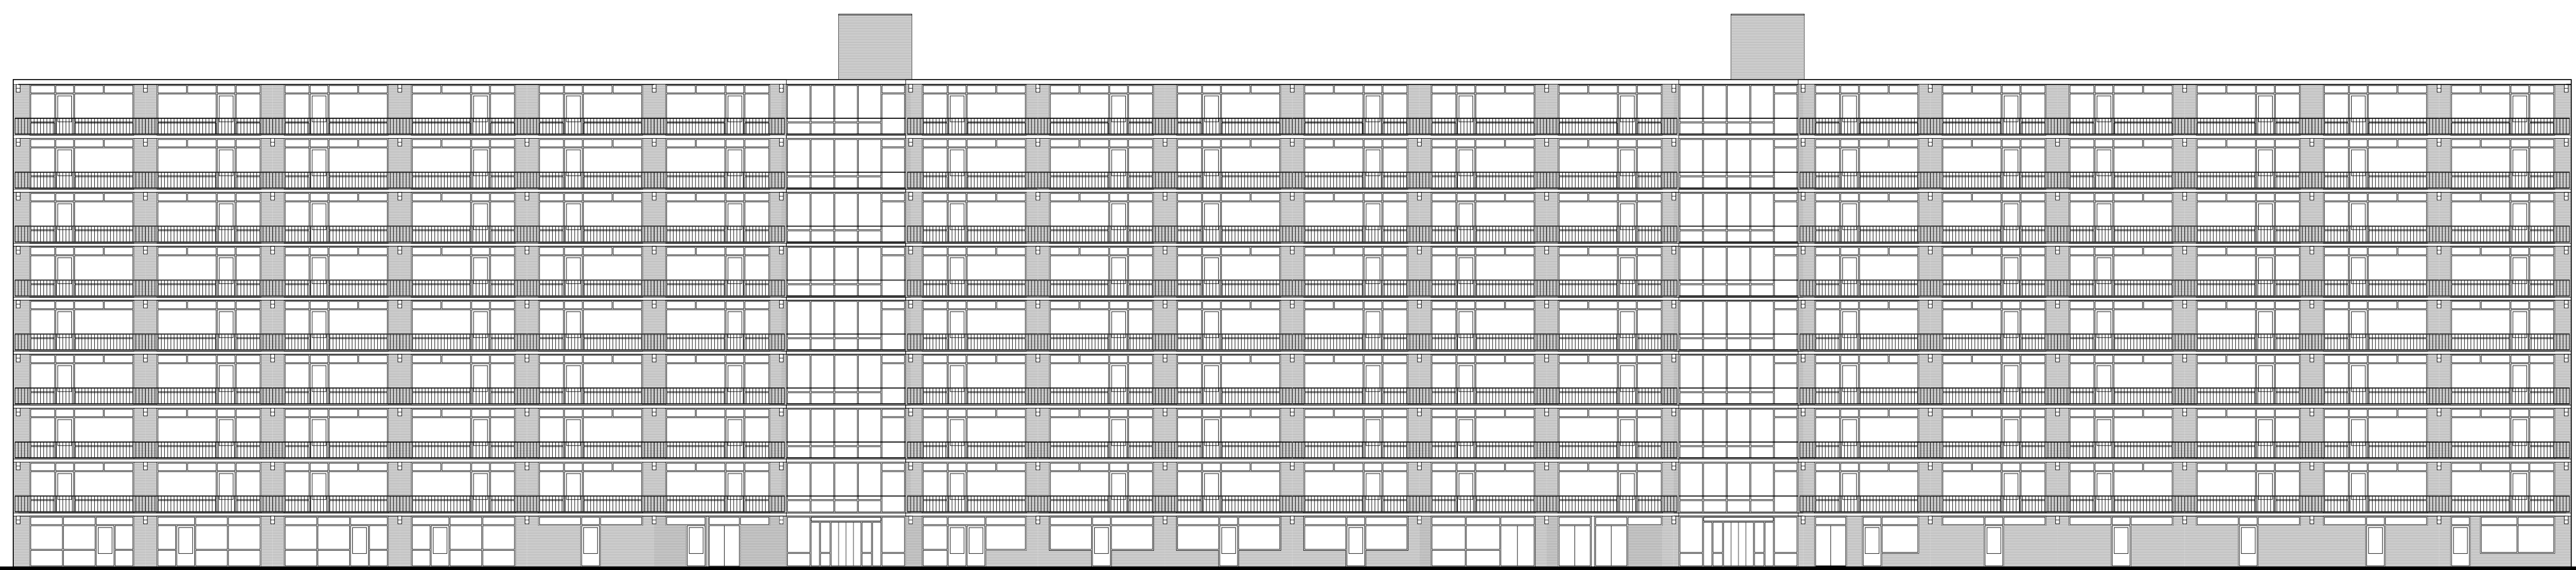

oostgevel / balkonzijde tpv parkeerplaats



noordgevel